


PROSPETTO LATERALE

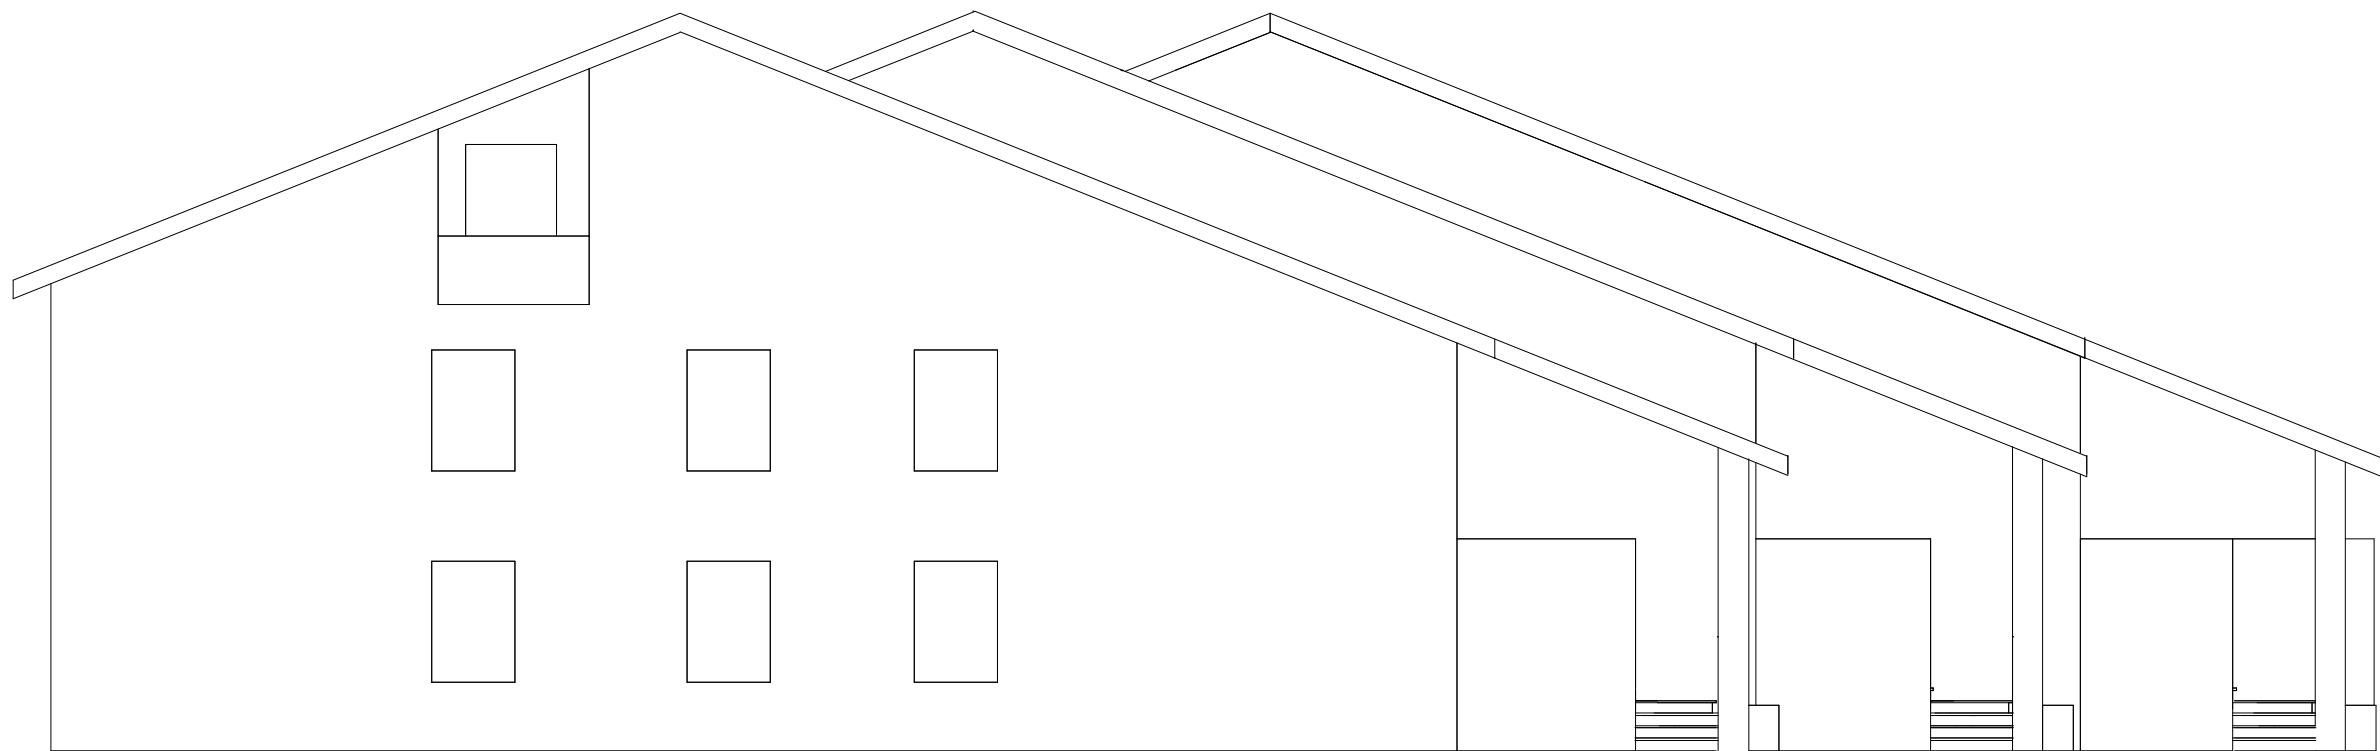

PROSPETTO LATERALE